


上奥富運動公園

施設平面図2

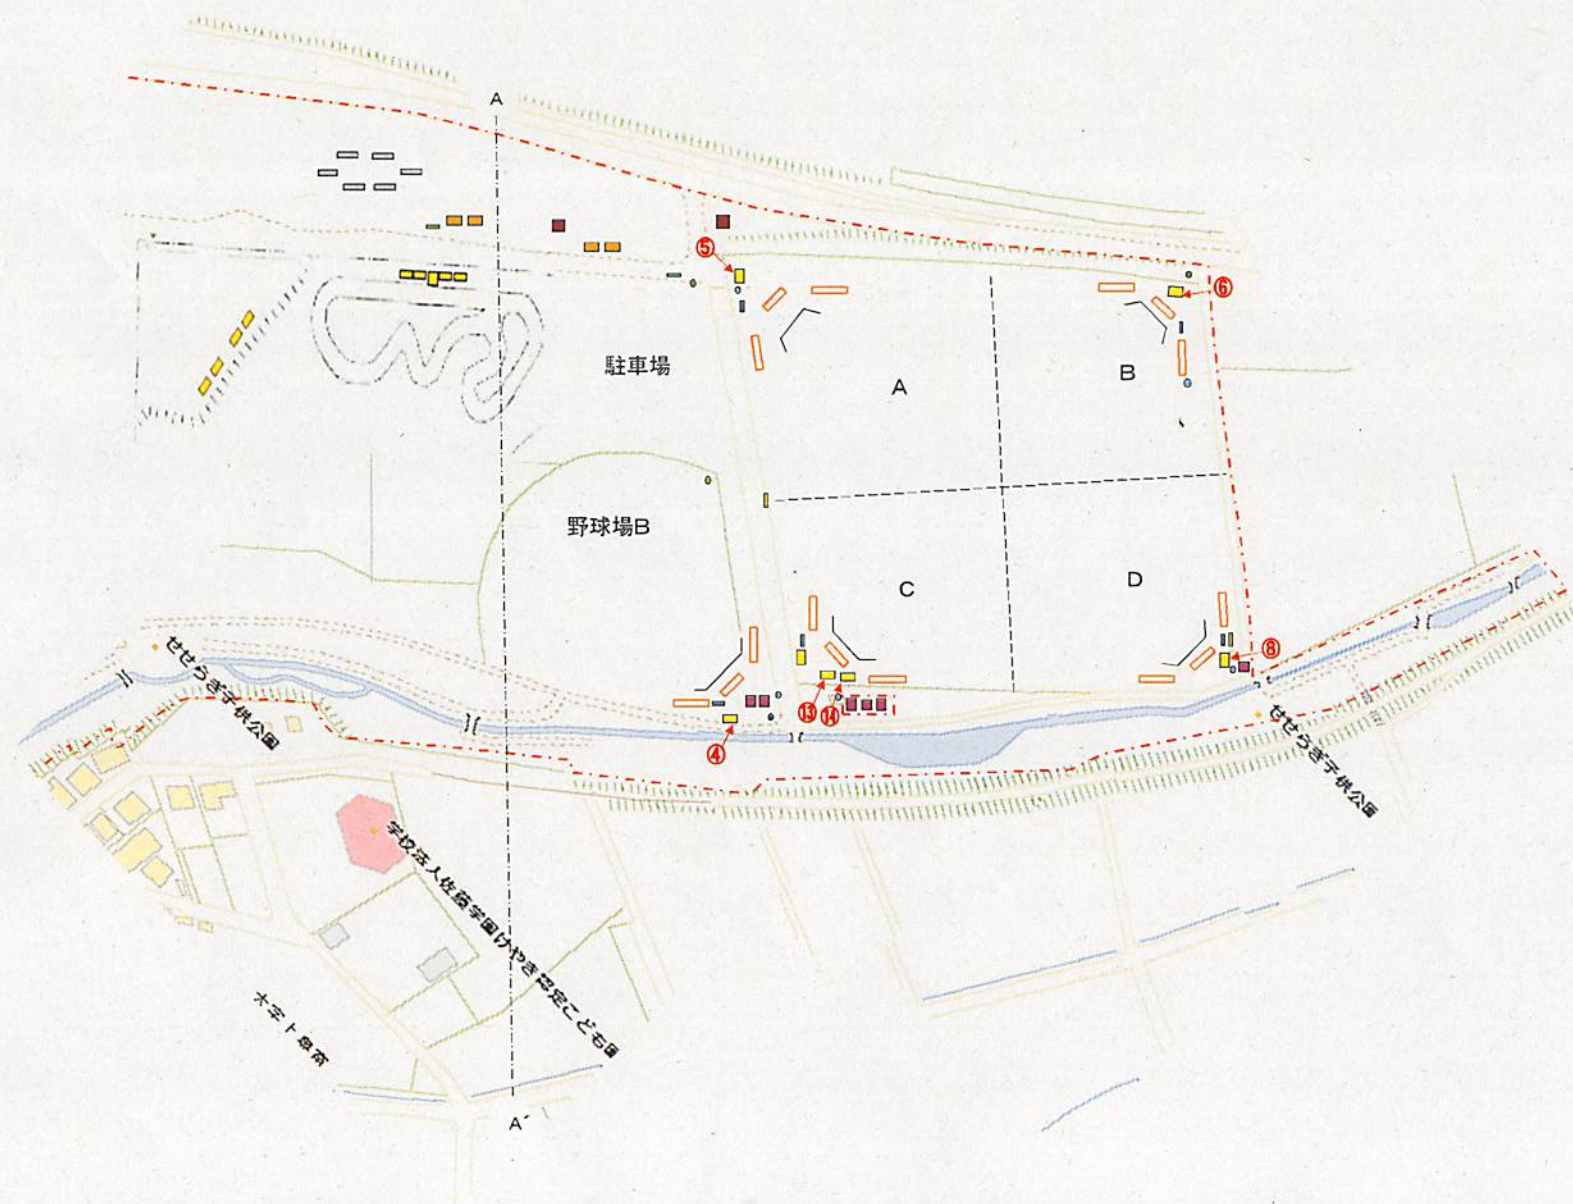

凡 例	
	指定管理区域
	現場事務所
	バーゴラ
	遊具
	ダッグアウト
	スタンド
	物置
	スコアボード
	トイレ
	看板
	ベンチ
	水飲み場
	ファウルボール
	放送用スピーカー
	健康遊具